



COMUNE DI SULMONA
PROVINCIA DI L'AQUILA



**STUDIO DELLA PEDONALIZZAZIONE DEL CENTRO STORICO
CON PARALLELA REALIZZAZIONE DI SERVIZI AL CITTADINO
E ATTIVITÀ PRODUTTIVE.
LINEE GUIDA, STRATEGIE E AZIONI INNOVATIVE PER LA
VALORIZZAZIONE E RIQUALIFICAZIONE DELLA CITTÀ STORICA**

IL PROFESSIONISTA INCARICATO

ARCH. LUIGI LA CIVITA

CONSULENTE

PROF. ARCH. RAFFAELE GIANNANTONIO

COLLABORATORI

ING. LUCIA MASTROGIUSEPPE

DOTT.SSA ROSSELLA ALESSANDRONI

DOTT.SSA SABRINA MARCANTONIO

RUP

ING. GIANNI DI LORETO

DIRIGENTE IV SETTORE

ING. FRANCO RAULLI

SINDACO

DOTT.SSA ANNAMARIA CASINI

AGOSTO 2021





CONCEPT E MASTERPLAN

PROPOSTE PER LA CITTA STORICA

LEGENDA

- QUALITÀ URBANA
- MOBILITÀ
- SERVIZI
- INFORMAZIONI

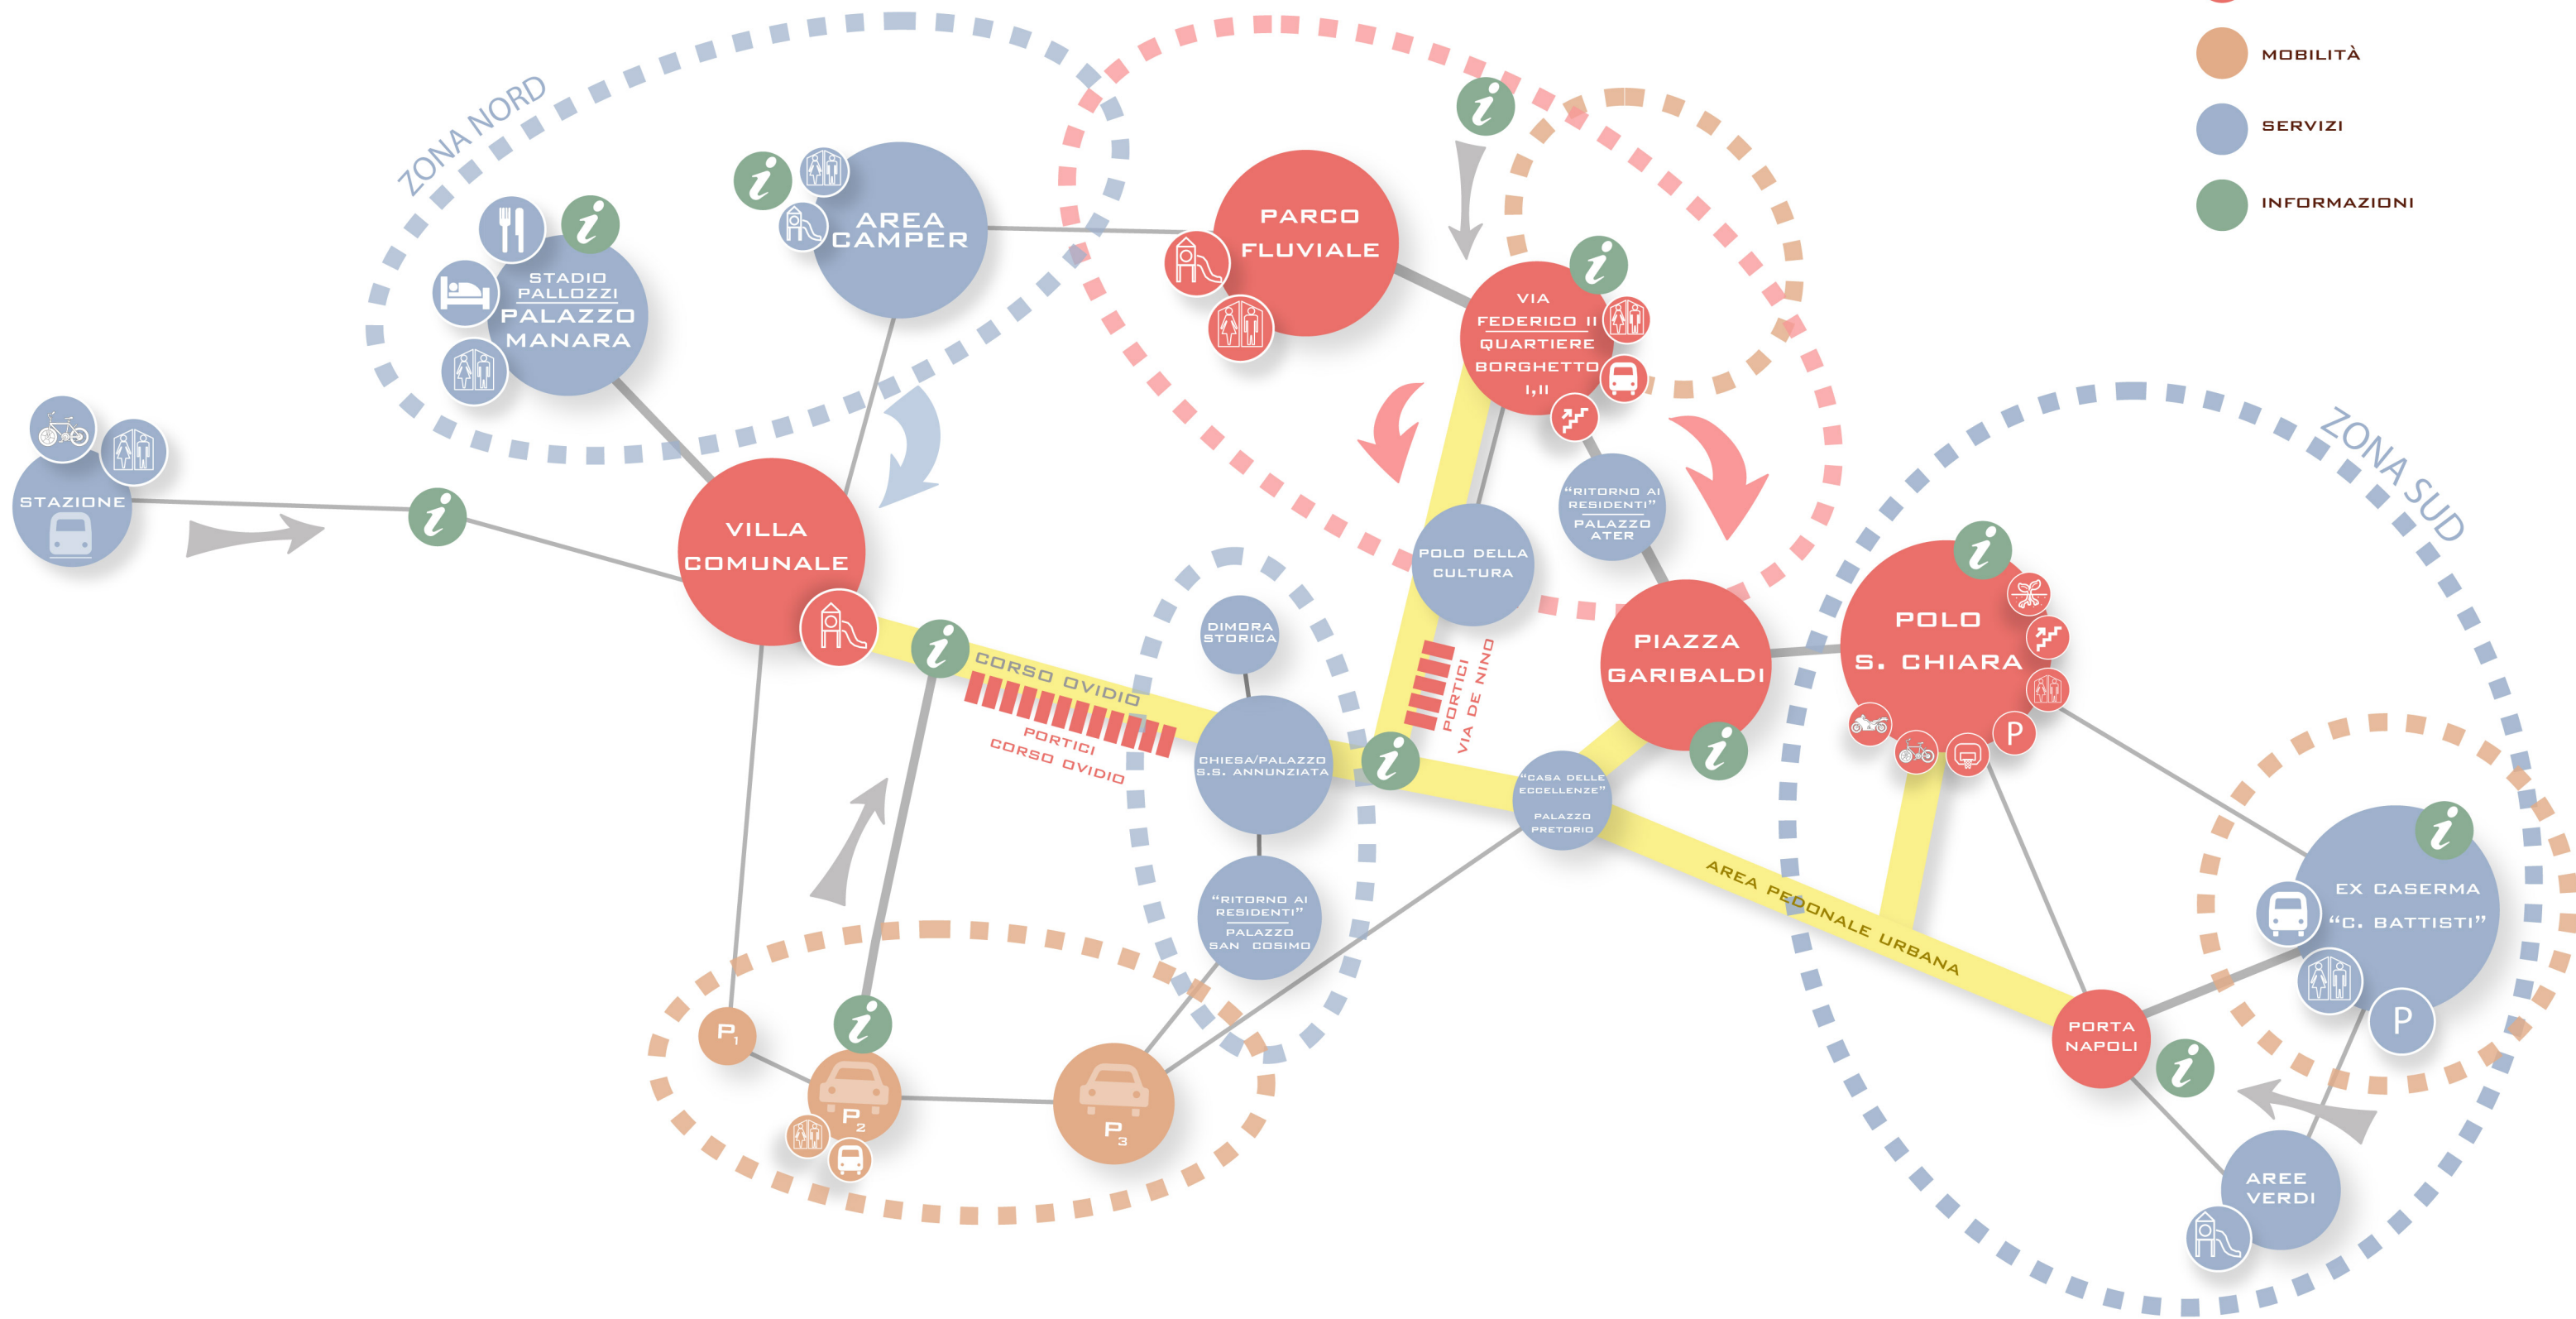

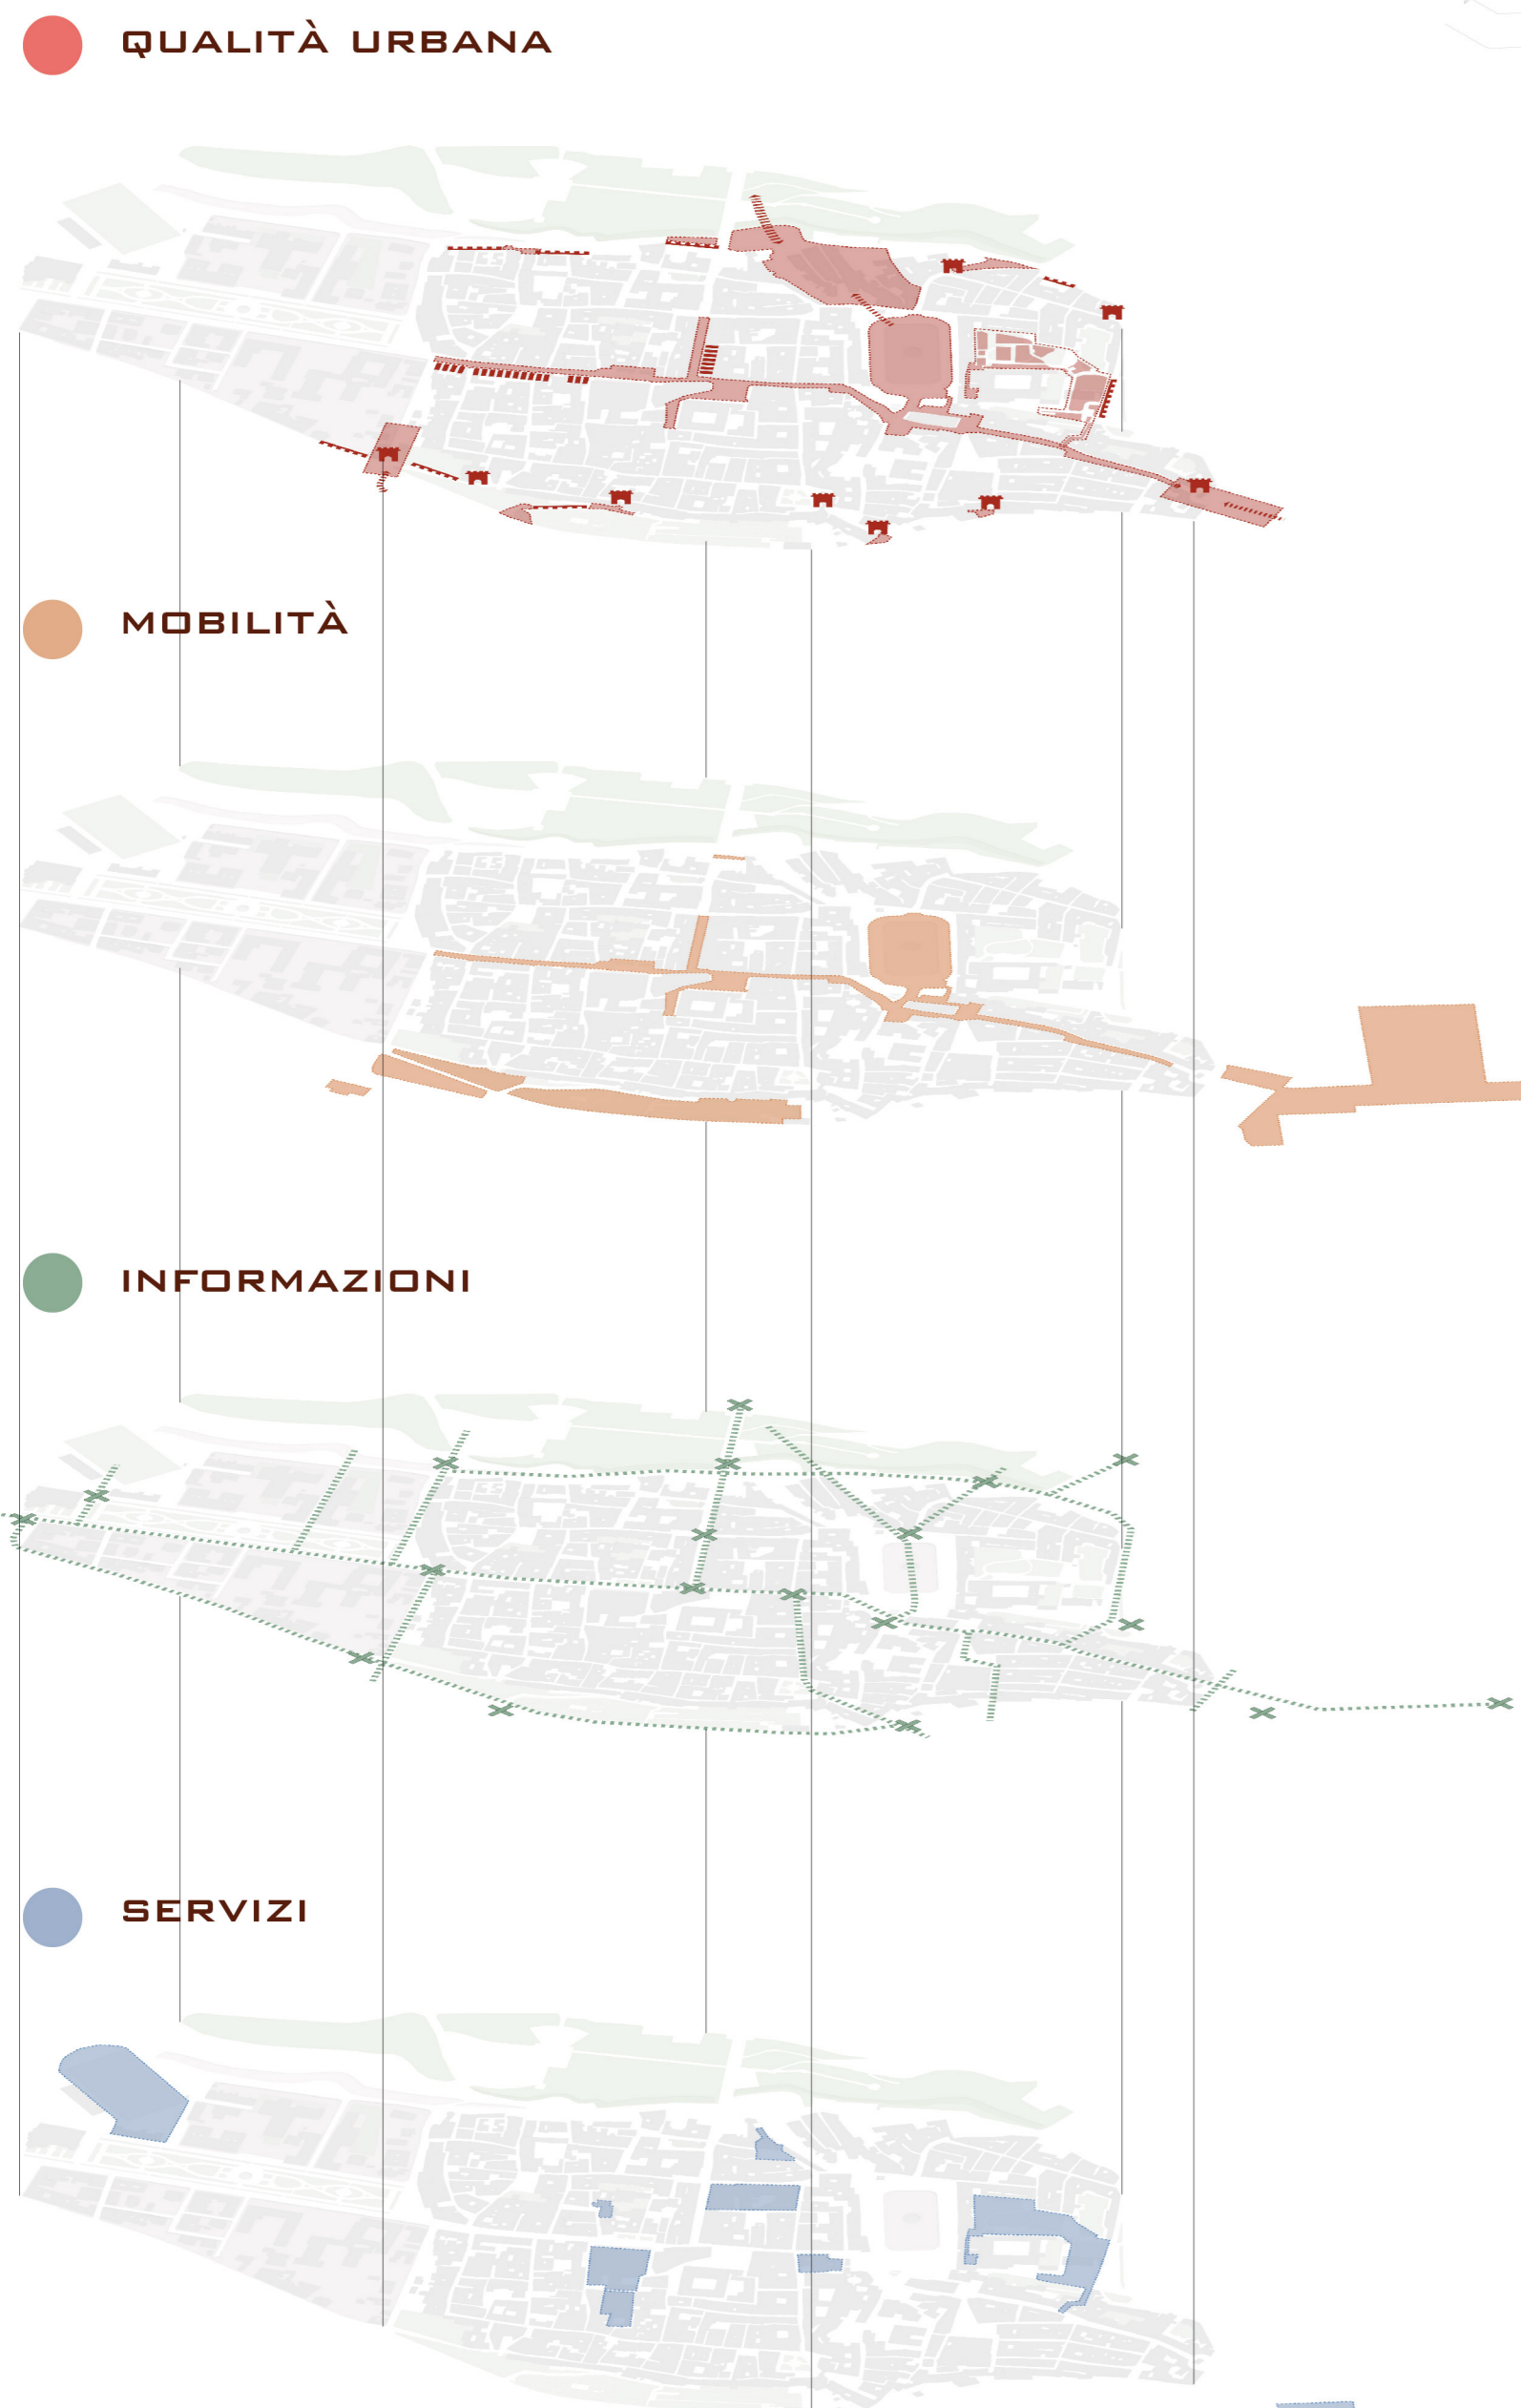

LEGENDA
○ ○ ○ RIFERIMENTO SCHEDA DI INDIRIZZO

